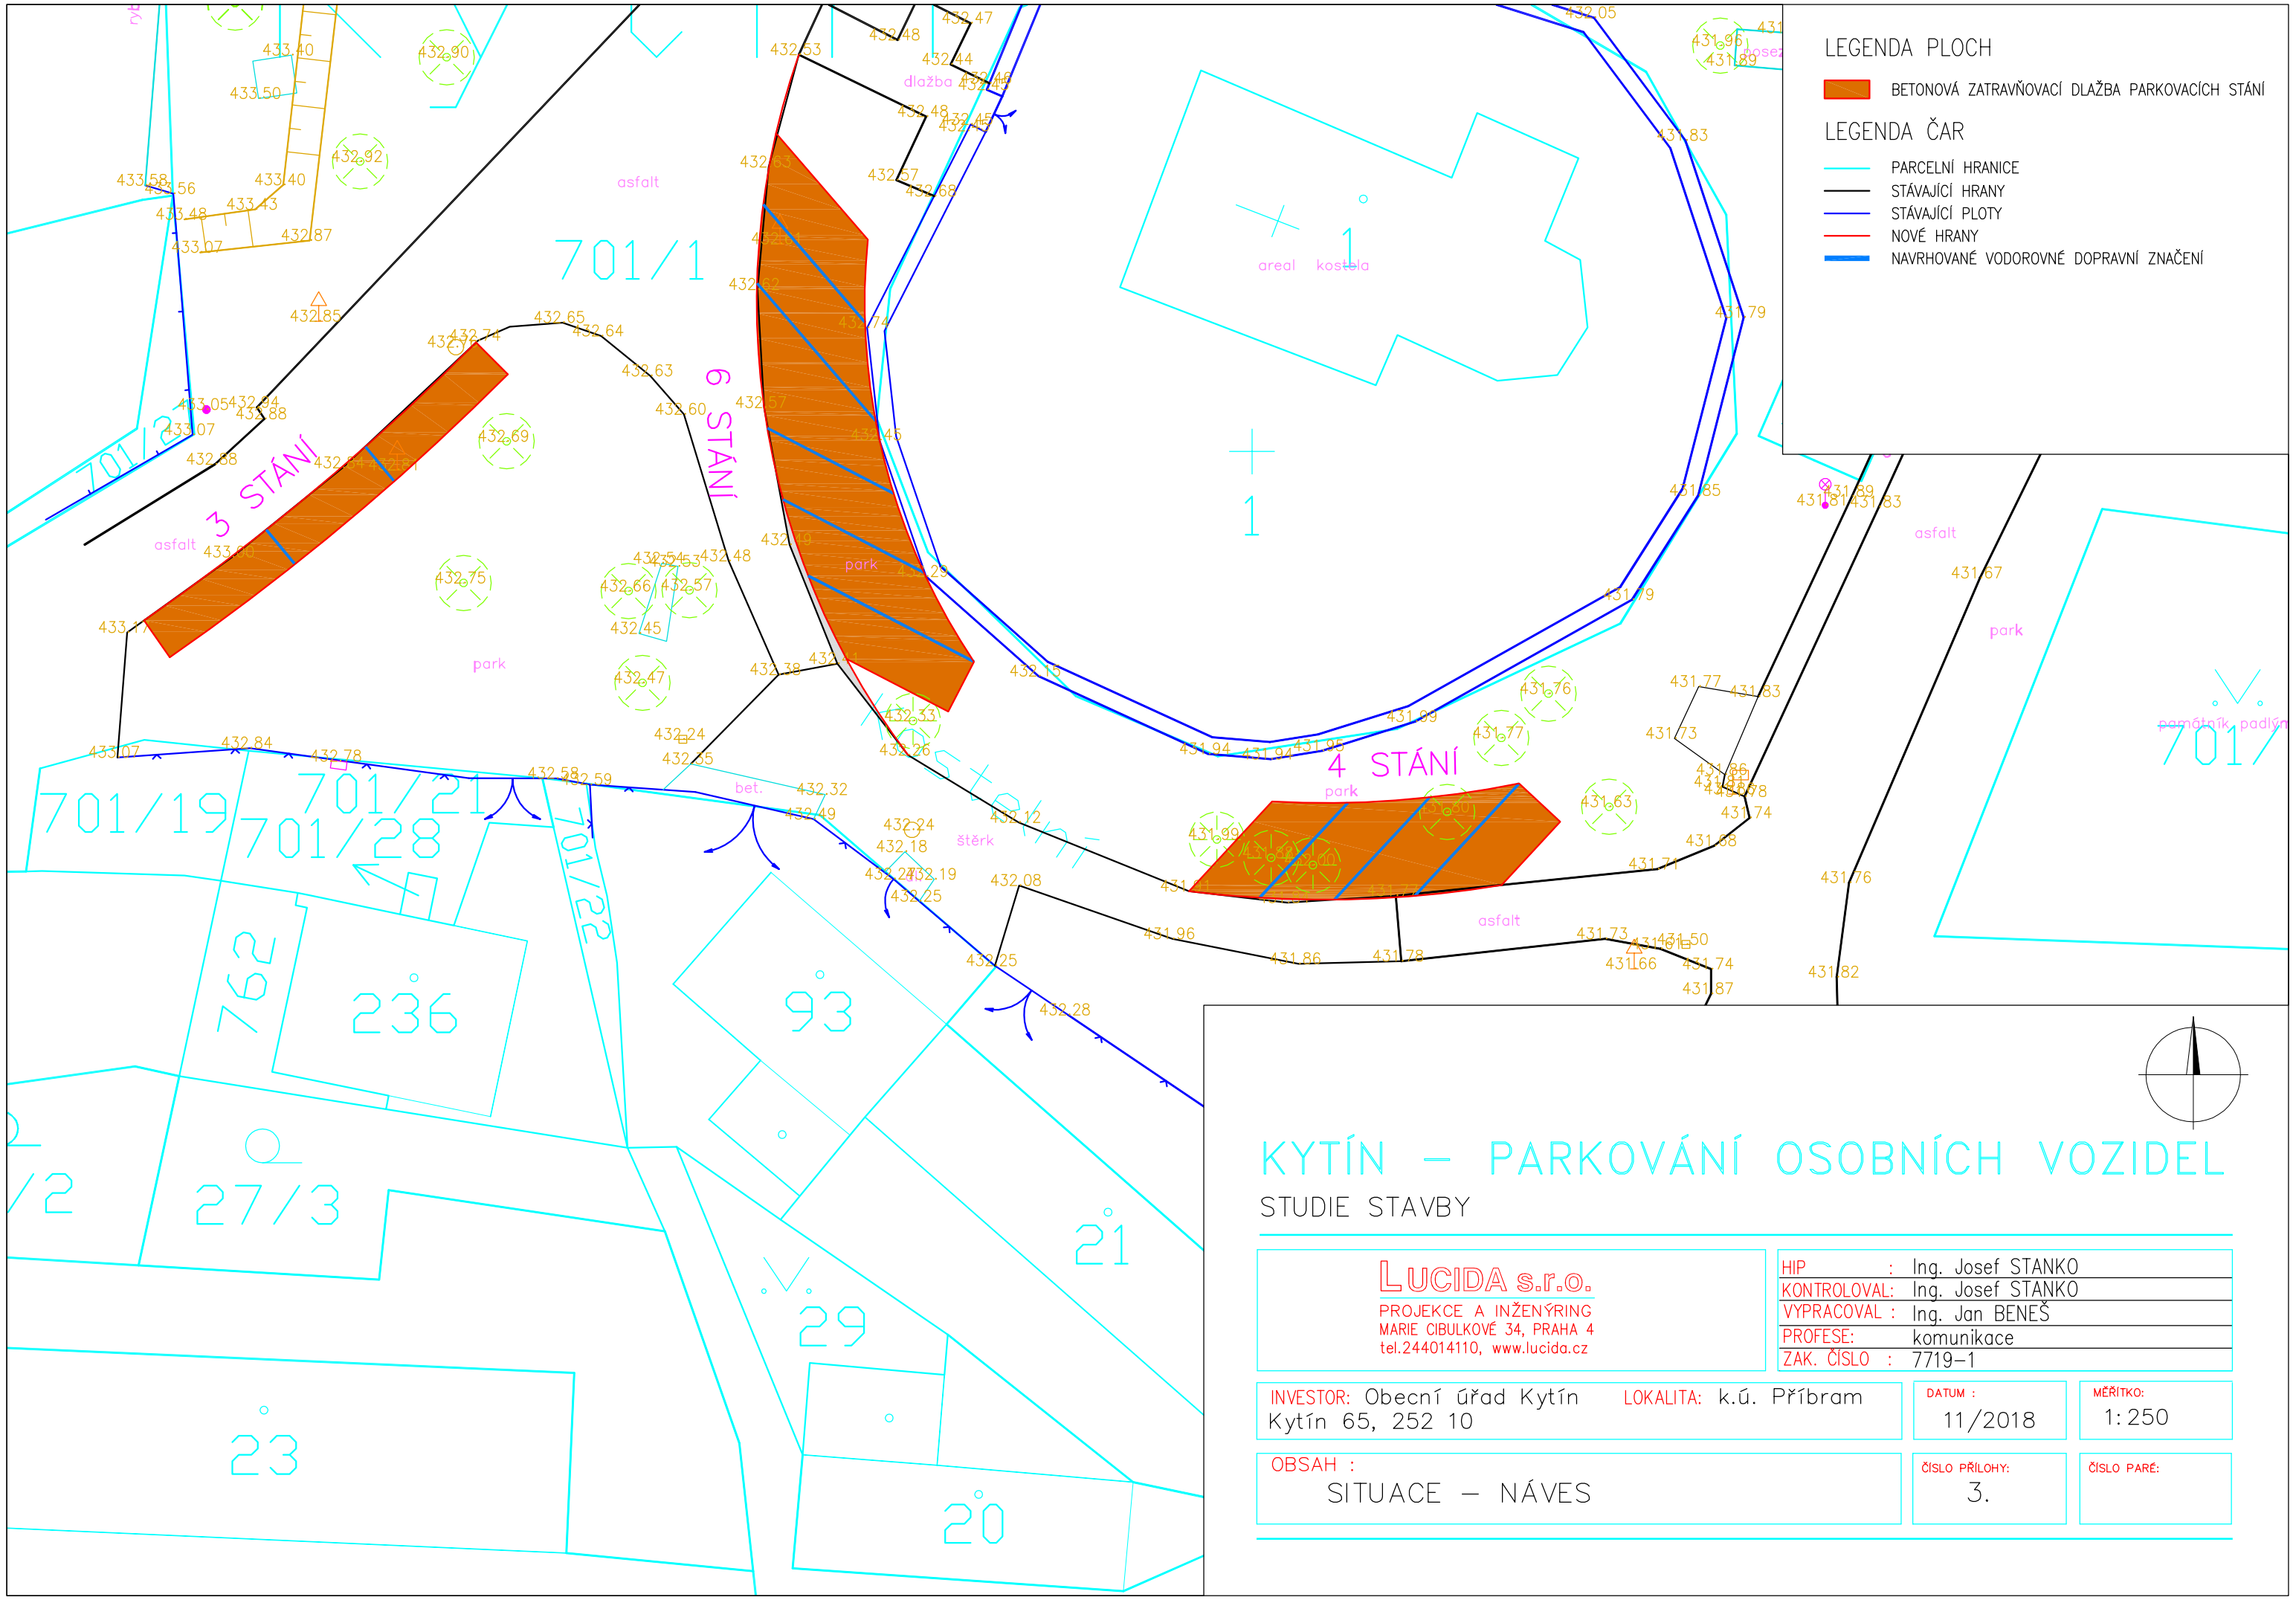


KYTÍN – PARKOVÁNÍ OSOBNÍCH VOZIDEL

STUDIE STAVBY

LUCIDA s.r.o.
PROJEKCE A INŽENÝRING
MARIE CIBULKOVÉ 34, PRAHA 4
tel.244014110, www.lucida.cz

HIP :	Ing. Josef STANKO
KONTROLOVAL:	Ing. Josef STANKO
VYPRACOVAL :	Ing. Jan BENEŠ
PROFESE:	komunikace
ZAK. ČÍSLO :	7719–1

INVESTOR: Obecní úřad Kytín
Kytín 65, 252 10

LOKALITA: k.ú. Příbram

DATUM : 11/2018

MĚŘÍTKO: 1:250

OBSAH :
SITUACE – NÁVES

ČÍSLO PŘÍLOHY: 3.

ČÍSLO PARÉ: