



územní plán Kytín

DOPRAVA A TECHNICKÁ INFRASTRUKTURA

stav	návrh (koridor)	územní rezerva (koridor)	
D1			dálnice a rychlostní silnice
008			vicepruhové silnice I. a II. třídy
12			dvoupruhové silnice I. třídy
116			dvoupruhové silnice II. třídy
			silnice III. třídy a ostatní vybrané komunikace
			tunelové úseky silnic
			označení silnic navrhovaných k rekonstrukci
			mimoúrovňové křižovatky
			mimoúrovňové křižovatky navrhované k rekonstrukci
			železniční tratě evropského významu
			železniční tratě celostátní
			železniční tratě regionální
			tunelové úseky železničních tratí
			železniční stanice a zastávky
			vysokokorychlostní tratě (VRT)
			tunelové úseky VRT
			letišťe
			plochy pro vzletové a přistávací dráhy letišťe Praha - Ruzyně
			elektrická nadzemní vedení 400 kV
			elektrická nadzemní vedení 220 kV
			elektrická nadzemní vedení 110 kV
			rozvodny VVN
			koridory ropovodů a produktovodů
			plynovody VVTL
			plynovody VT
			regulační stanice plynů
			zásobníky plynů
			dálkový horkovodní přivaděč z EMÉ
			zásobování pitnou vodou
			vodojemy
			čerpací stanice pitné vody
			odkanalizování
			ČOV

ÚZEMNÍ SYSTÉM EKOLOGICKÉ STABILITY


vymezen	založit	
		nadregionální biocentra
		nadregionální biokoridory
		ochranná zóna NRBK
		osy NRBK
		regionální biocentra
		regionální biokoridory
		směry propojení RBK

LIMITY A DALŠÍ JEVY OMEZUJÍCÍ VYUŽITÍ ÚZEMÍ

stav	návrh	územní rezerva	
			ochranná pásma silnic a železnic
			ochranná pásma letišť - vzletová
			ochranná pásma letišť - hluková
			hluková zátěž z letišť, izofona 60 dB
			ochranná a bezpečnostní pásma energetických vedení a produktovodů
			hlavní RR paprsky
			ochranná pásma významných RR zařízení
			ochranná pásma vodních zdrojů
			ochranná pásma vrtů a pramenů ČHMU
			ochr. pásma přírodních léčivých zdrojů II. stupně
			CHOPAV
			stanovená záplavová území
			CHKO
			maloplošná chráněná území (MCHÚ) (NJPP» (nár.) př. pam., (NJPR» (nár.) př. rez. individuálně vymezená ochranná pásma MCHÚ
			mezinárodní chráněné mokřady
			přírodní parky
			evropsky významné lokality
			ptačí oblasti
			národní kulturní památky
			ochranná pásma památek
			památkové rezervace
			památkové zóny
			ochranná pásma pam.zón a rezervací
			archeologické rezervace
			dobývací prostory
			chráněná ložisková území
			výhradní ložiska (bilancovaná)
			ložiska nebilancovaná a nevýhradní
			prognózní zdroje
			poddolovaná území
			aktivní sesuvná území
			lesy
			vodní plochy a toky

HRANICE

	kraje
	okresu
	obce
	řešené území

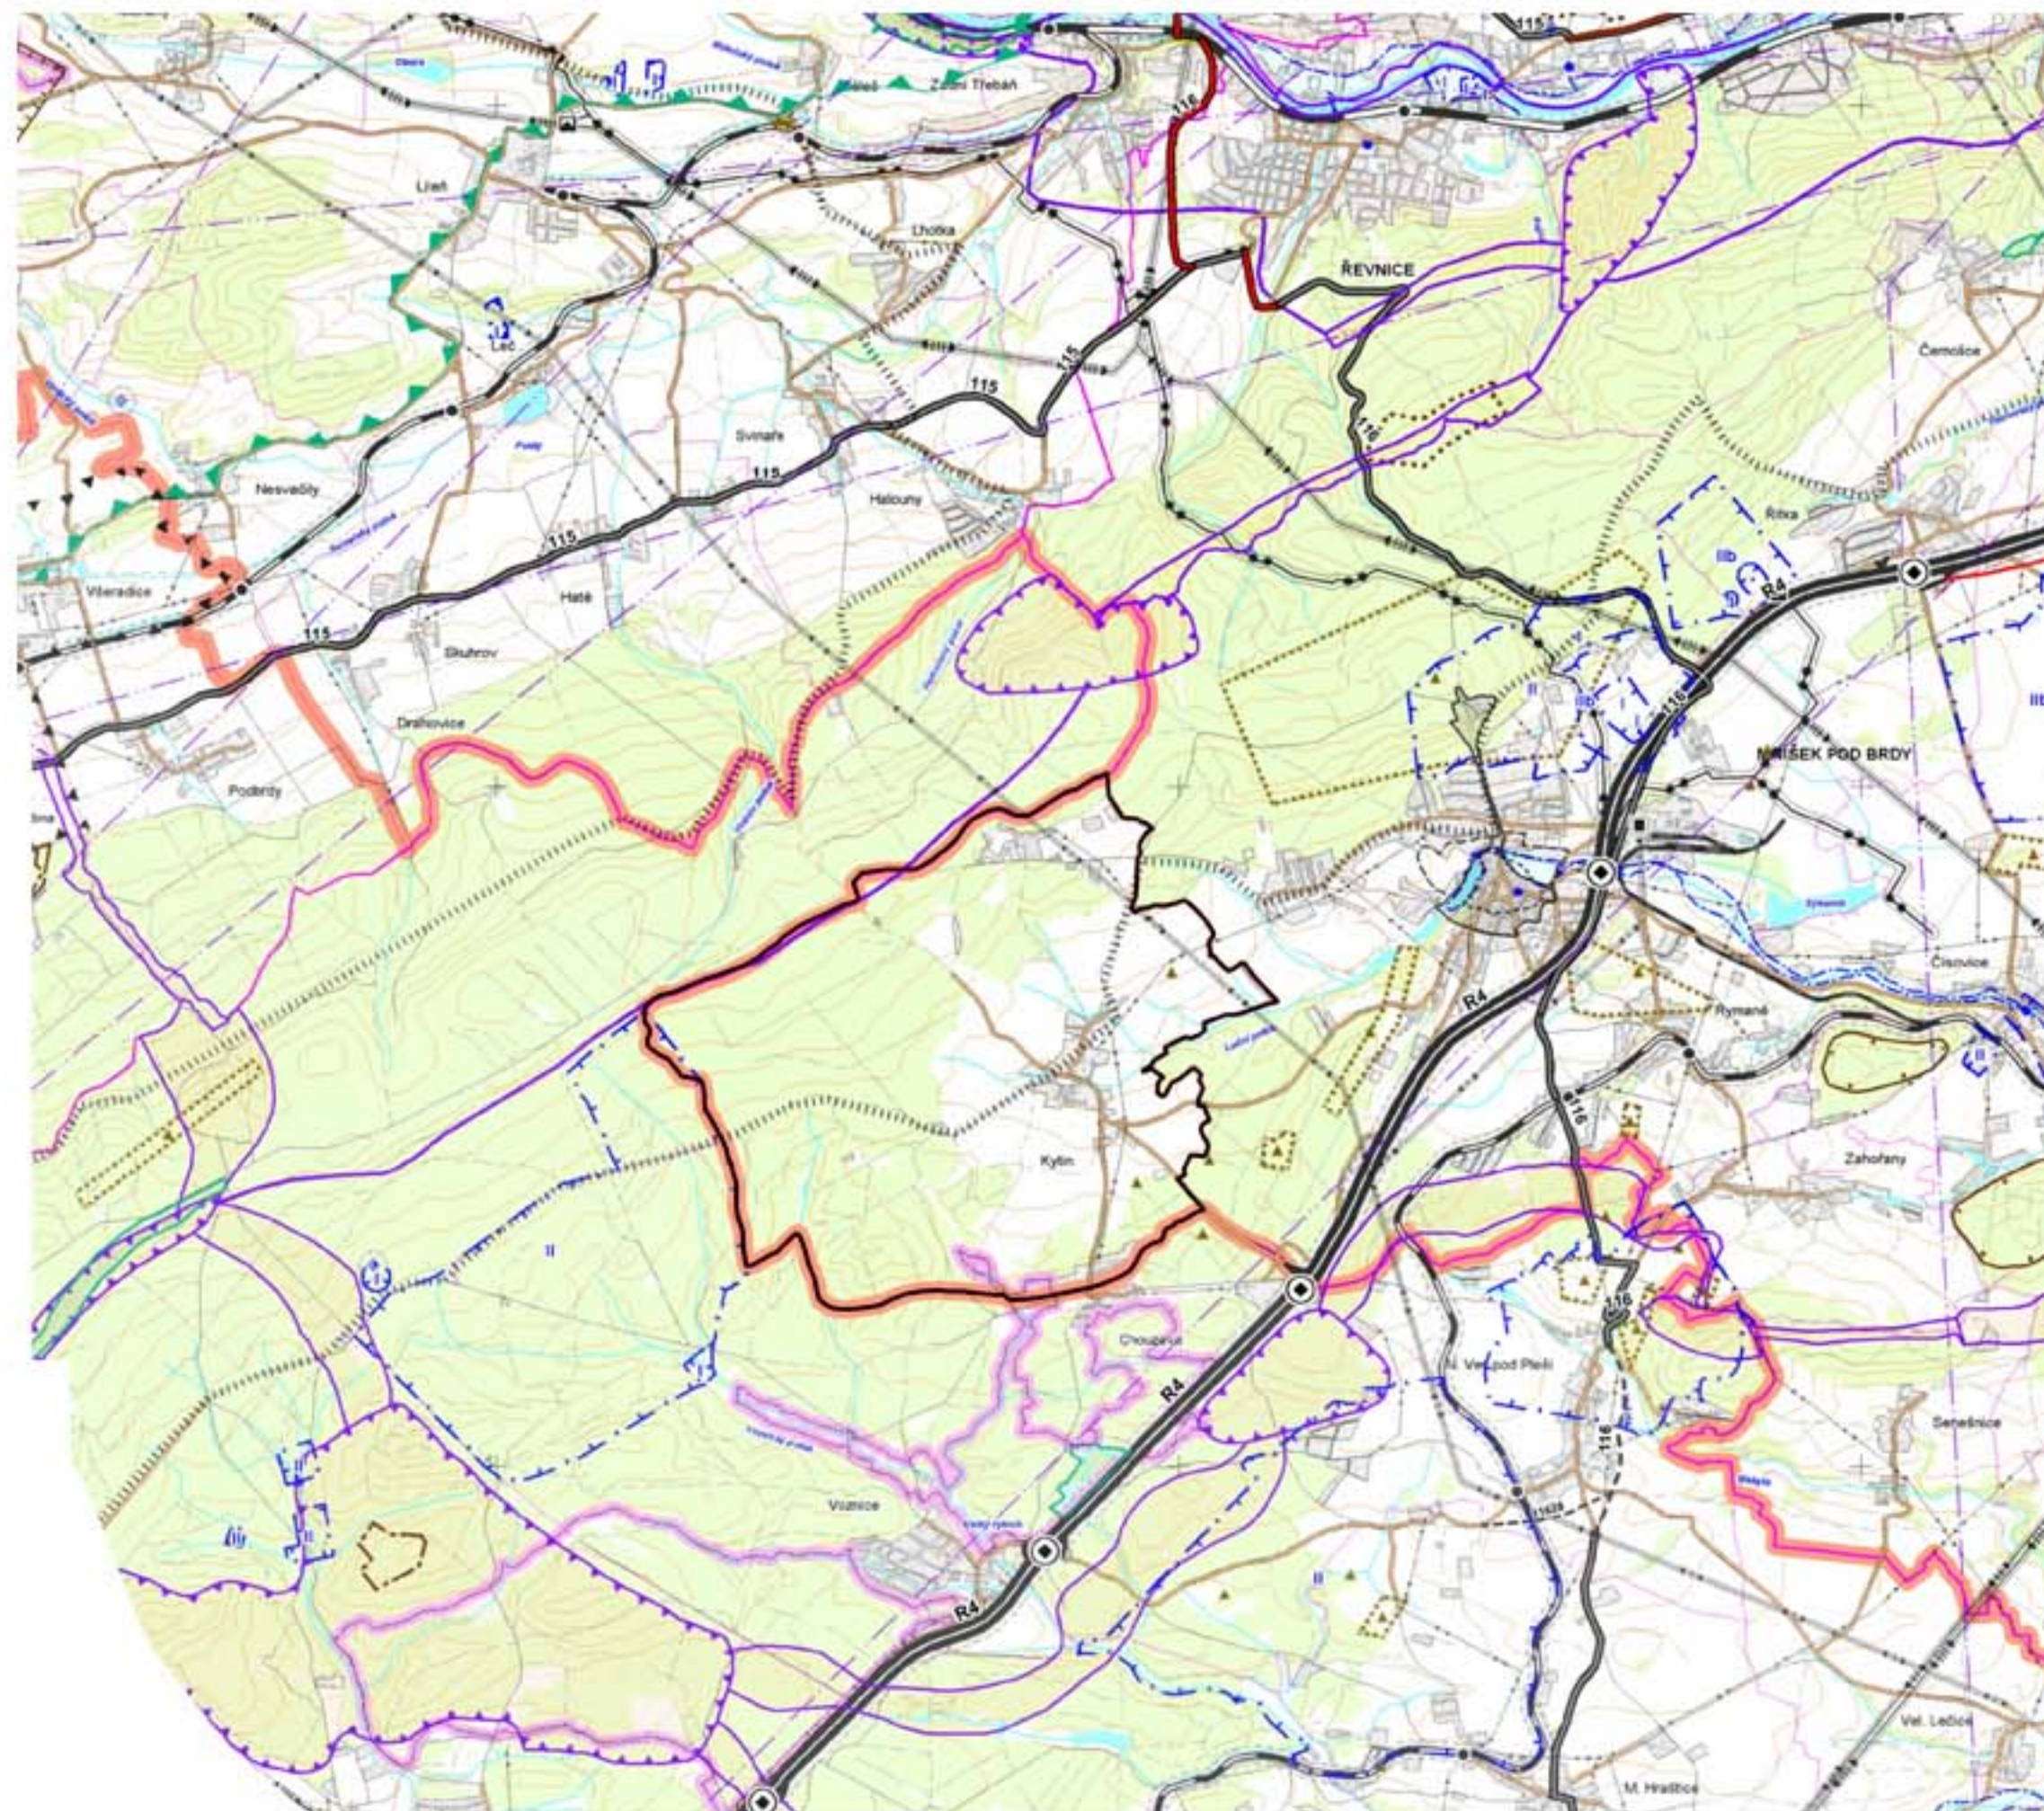

ÚZEMNÍ PLÁN KYTÍN ODŮVODNĚNÍ		PARÉ	ZPRACOVATEL
POŘIZOVATEL	MĚSTSKÝ ÚŘAD ČERNOŠICE	DATUM	10/2010
MĚŘÍTKO	1:50 000	ZPRACOVATEL	ING.ARCH. MICHAL SCHWARZ FINSKÁ 5 100 00 PRAHA 10
OBSAH	ŠIRŠÍ VZTAHY	ČÍSLO VÝKRESU	07