




	Vymezení řešeného území
	Plochy a koridory s možností vyvlastnění i uplatnění předkupního práva (dle §170 a §101 SZ)
	Plochy a koridory pouze s možností uplatnění předkupního práva (dle §101 SZ)
	VPS a VPO beze změny
	VPS a VPO rušené

Význam druhého písmene v označení plochy nebo koridoru
- účelem je stavba nebo opatření pro:

D = dopravní infrastrukturu
T = technickou infrastrukturu
U = založení prvků ÚSES
O = občanské vybavení, které je veřejnou infrastrukturou

Barva popisku plochy nebo koridoru znamená, že v rámci změny č. 1 je

WD01- VPS nebo VPO beze změny
RD01- VPS nebo VPO změněna
YD01- VPS nebo VPO rušena
BD01- VPS nebo VPO nově vymezena

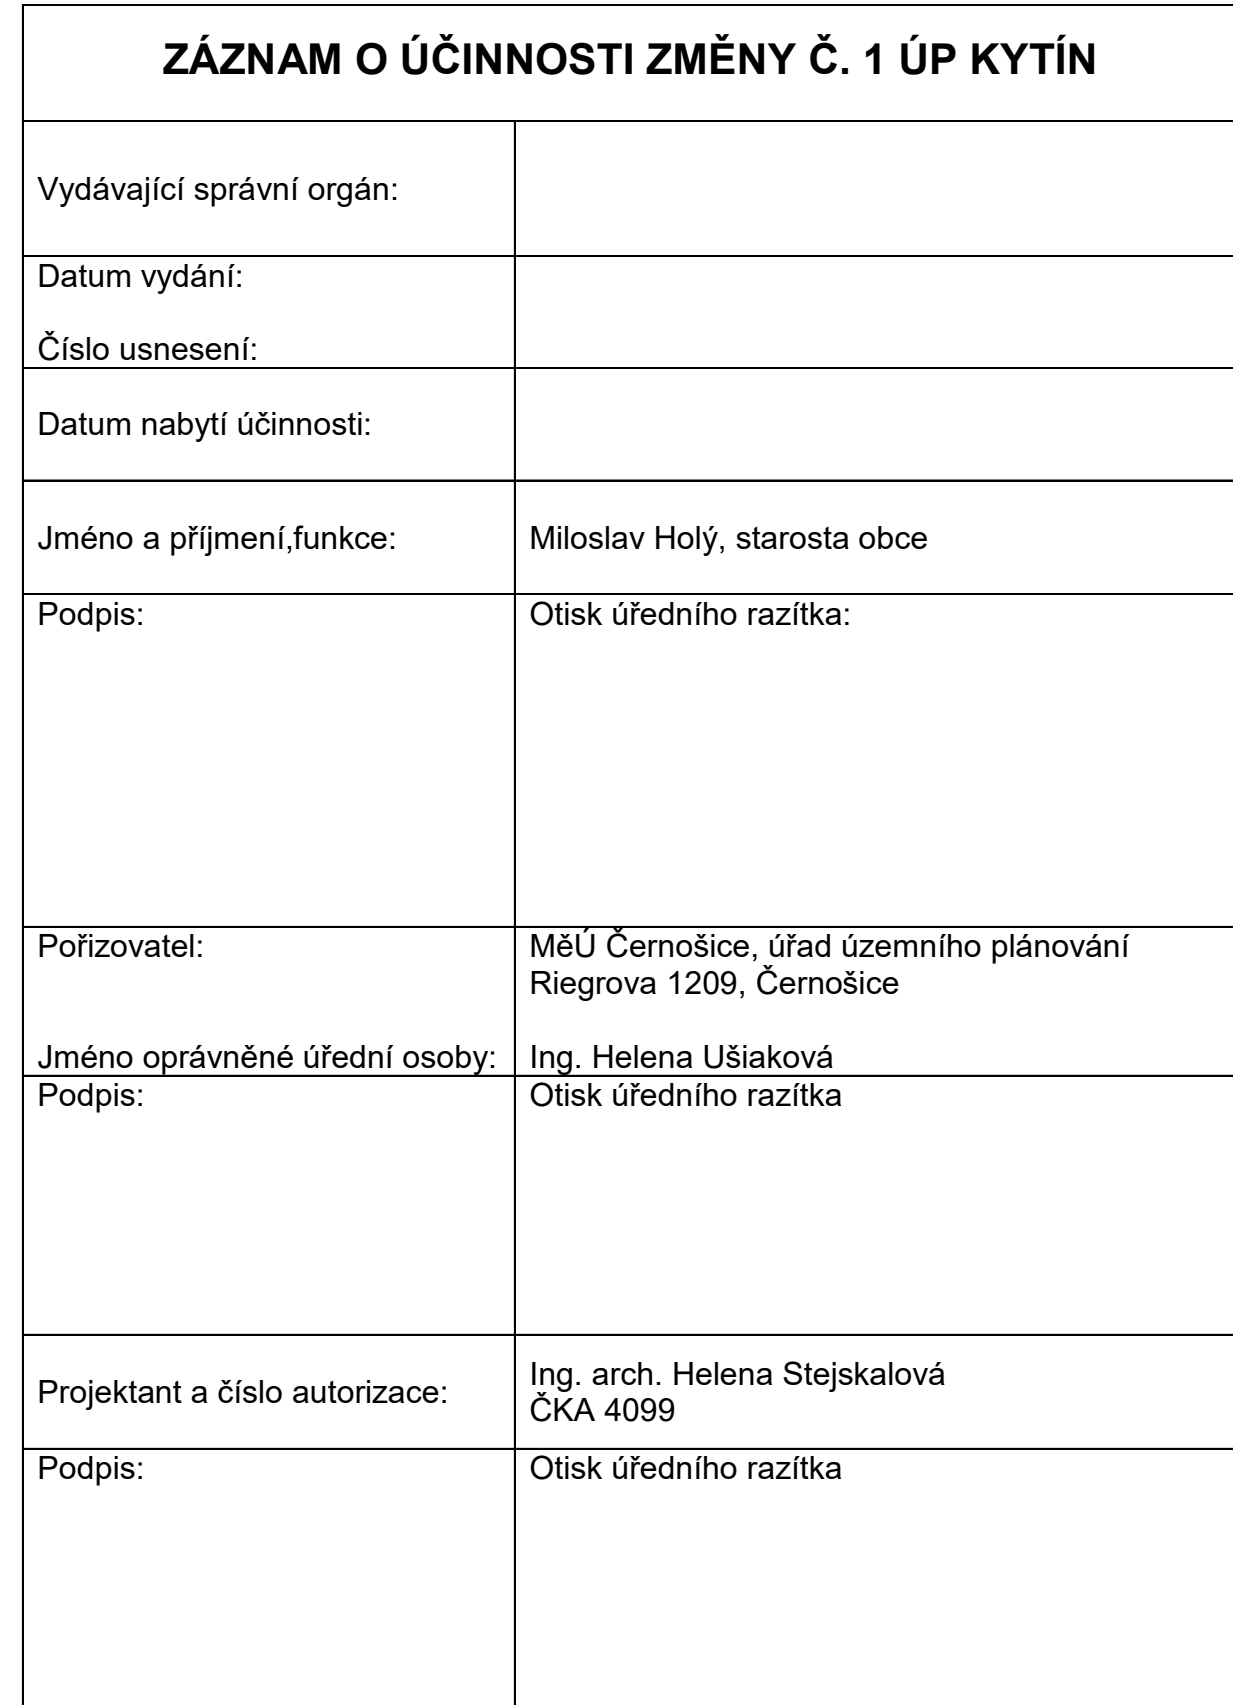

ÚZEMNÍ PLÁN KYTÍN		Č. paré:
ZMĚNA Č. 1		
projektant: UJ 22, s.r.o. Pouchlův 11a 120 00 Praha 2	 pořizovatel: MJK Čermáček, úřad územního plánování Riegrova 1209, Čermčovice Ing. Helena Ušáková	termín: 10/2018
Obsah a název výkresu: B3. VÝKRES VEŘEJNÉ PROSPĚŠNOSTI STAVEB, OPATŘENÍ A ASANACÍ		měřítko: 1:5 000