



územní plán Kytín

odůvodnění - koordinační výkres

PLOCHY S ROZDÍLNÝM ZPŮSOBEM VYUŽITÍ

- BYDLENÍ**
- BH - v bytových domech
 - BV - v rodinných domech - venkovské
- REKREACE**
- RI - plochy staveb pro rodinnou rekreaci
 - OBČANSKÉ VYBAVENÍ
 - OV - veřejná infrastruktura
 - OM - komerční zařízení malá a střední
 - OS - tělovýchovná a sportovní zařízení
 - OH - hřbitov
- VEŘEJNÁ PROSTRANSTVÍ**
- PV
 - SMIŠENÉ OBYTNÉ
 - SV - venkovské
 - DOPRAVNÍ INFRASTRUKTURA
 - DS - silniční
 - TECHNICKÁ INFRASTRUKTURA
 - TI - inženýrské sítě
 - VÝROBA A SKLADOVÁNÍ
 - VD - drobná a řemeslná výroba
 - VZ - zemědělská výroba
 - ZELĚN
 - ZV - na veřejných prostranstvích
 - ZS - soukromá a vyhrazená
 - ZO - ochranná a izolační
 - ZP - přírodního charakteru
 - W - PLOCHY VODNÍ A VODOHOSPODÁŘSKÉ
- NZ - PLOCHY ZEMĚDĚLSKÉ**
- NL - PLOCHY LESNÍ**
- NP - PLOCHY PŘÍRODNÍ**
- NSx - PLOCHY SMIŠENÉ NEZASTAVĚNÉHO ÚZEMÍ**

Význam indexu funkcí zastoupených v plochách smíšených nezastavěného území:

- p = přírodní
- z = zemědělská
- l = dřeviny nelesní
- v = vodohospodářská
- r = rekreační nepobytová
- c = rekreační pobytová
- k = kulturně historická

LEGENDA:

- HRANICE ŘEŠENÉHO ÚZEMÍ
- ZASTAVĚNÉ ÚZEMÍ
- ZASTAVITELNÉ PLOCHY
- PLOCHY ZMĚN V KRAJINĚ
- ÚZEMNÍ REZERVY

ÚZEMNÍ SYSTÉM EKOLOGICKÉ STABILITY

- HRANICE BIOCENTER
- HRANICE BIOKORIDORŮ

LESY

- lesy mimo zastavěné území

DOPRAVNÍ INFRASTRUKTURA

- silnice III. třídy
- místní komunikace
- úžlové komunikace
- značené pěší trasy
- cyklotrasy
- pěší a cyklistická cesta

TECHNICKÁ INFRASTRUKTURA

- vodovod
- zdroj vody
- vodárenská zařízení
- splašková kanalizace
- ČOV
- potoky a vodoteče
- potoky zatrubněné
- dešťová kanalizace
- rybníky
- suché polhry
- nadzemní vedení 110 kV
- nadzemní vedení 22 kV
- kabelové vedení 22 kV
- trafostanice

TECHNICKÉ LIMITY

- ochranné pásmo dopravních tras
- ochranné pásmo technické infrastruktury

PŘÍRODNÍ LIMITY

- EVL NATURA 2000 - Andělské schody
- památný strom
- ochranné pásmo památného stromu
- ochranné pásmo lesa
- hranice přírodního parku Hřeben

KULTURNÍ LIMITY


- kulturní památka - kostel
- kulturní památka - ohradní zeď hřbitova

GEOLOGIE

- poddolované území - body 1932 a 1937

VEŘEJNÉ PROSPĚŠNÁ OPATŘENÍ

- opatření ke snížení ohrožení povodněmi

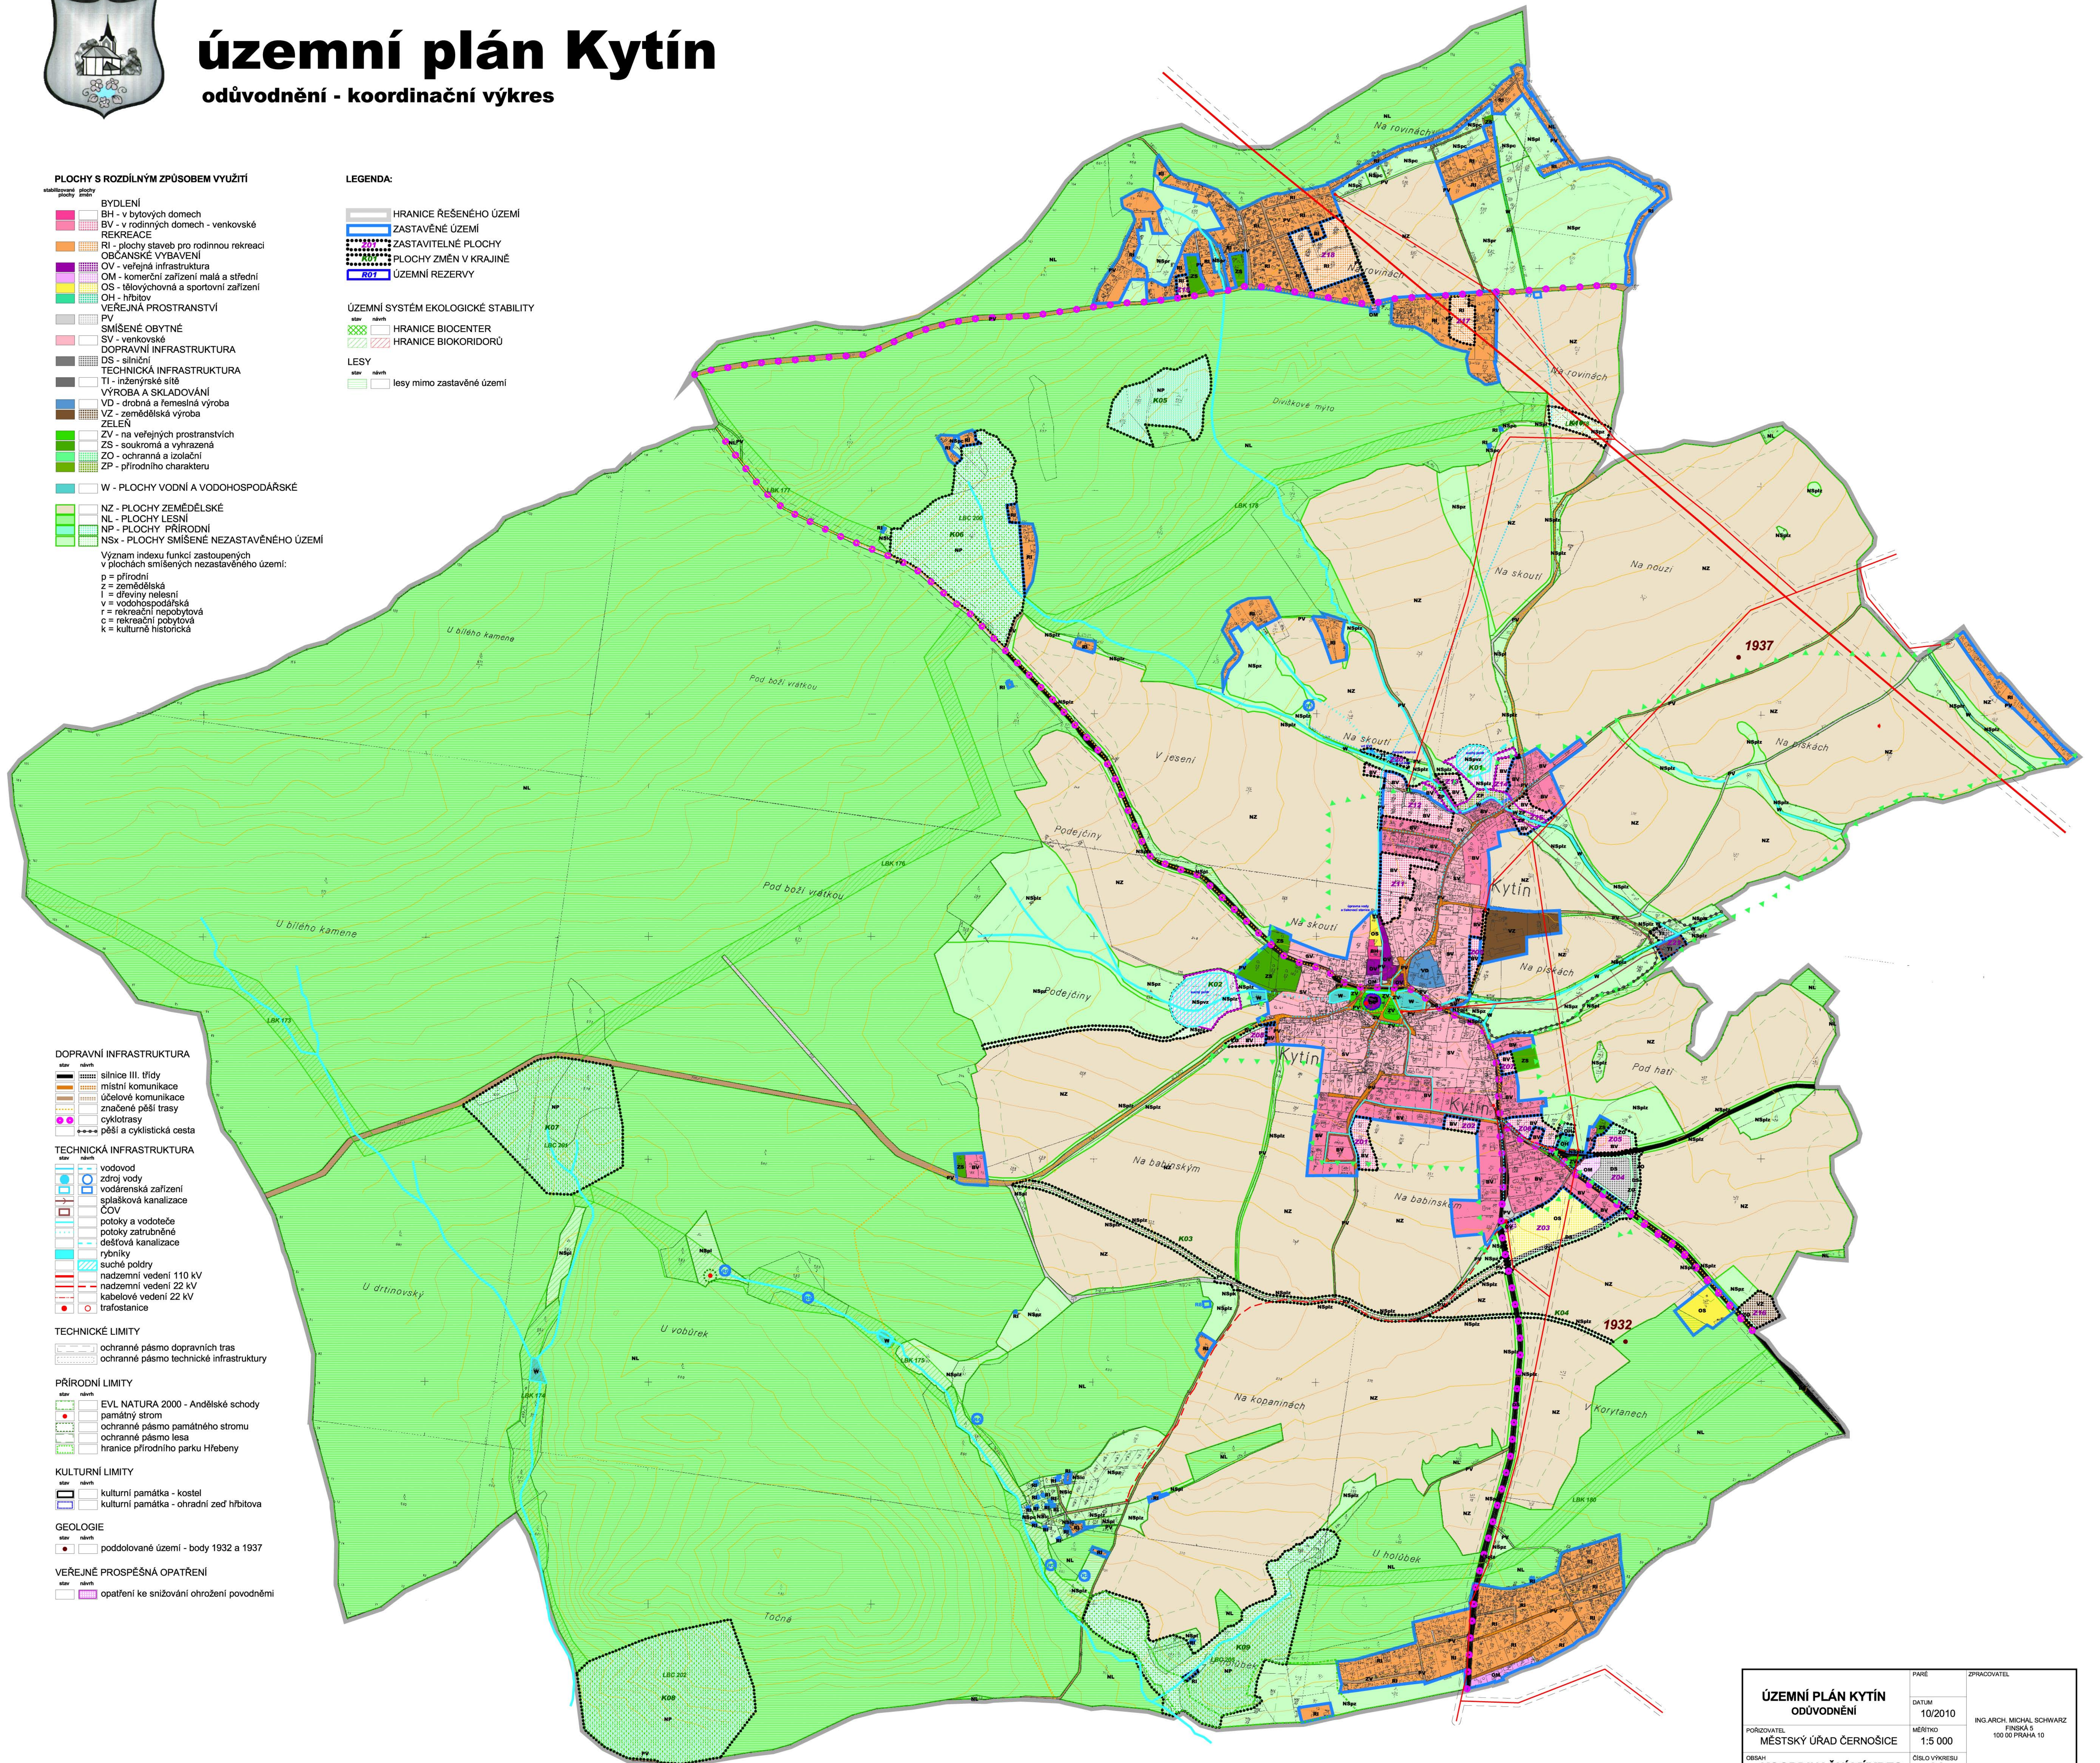

ÚZEMNÍ PLÁN KYTÍN		PARÉ	ZPRACOVATEL
ODŮVODNĚNÍ		DATUM	10/2010
PORÝZOVATEL	MĚŘÍTKO	ING. ARCH. MICHAL SCHWARZ	
MĚSTSKÝ ÚŘAD ČERNOŠICE	1:5 000	PÍNSKÁ 5	
OSOUB	04	100 00 PRAHA 10	
KOORDINAČNÍ VÝKRES			