



územní plán Kytín

odůvodnění - technická infrastruktura

ZÁSOBOVÁNÍ VODOU

- starý
- návrh
- vodovod
- zdroj vody
- vodárenská zařízení

KANALIZACE

- starý
- návrh
- splašková kanalizace
- ČOV

VODNÍ TOKY A PLOCHY

- starý
- návrh
- potoky a vodoteče
- potoky zatrubněné
- dešťová kanalizace
- rybníky
- suché poldry

ZÁSOBOVÁNÍ ELEKTRICKOU ENERGIÍ


- starý
- návrh
- nadzemní vedení 110 kV
- nadzemní vedení 22 kV
- kabelové vedení 22 kV
- trafostanice
- ochranné pásmo

LEGENDA:

- HRANICE ŘEŠENÉHO ÚZEMÍ
- ZASTAVĚNÉ ÚZEMÍ
- ZASTAVITELNÉ PLOCHY
- PLOCHY ZMĚN V KRAJINĚ

LESY

- lesy mimo zastavěné území

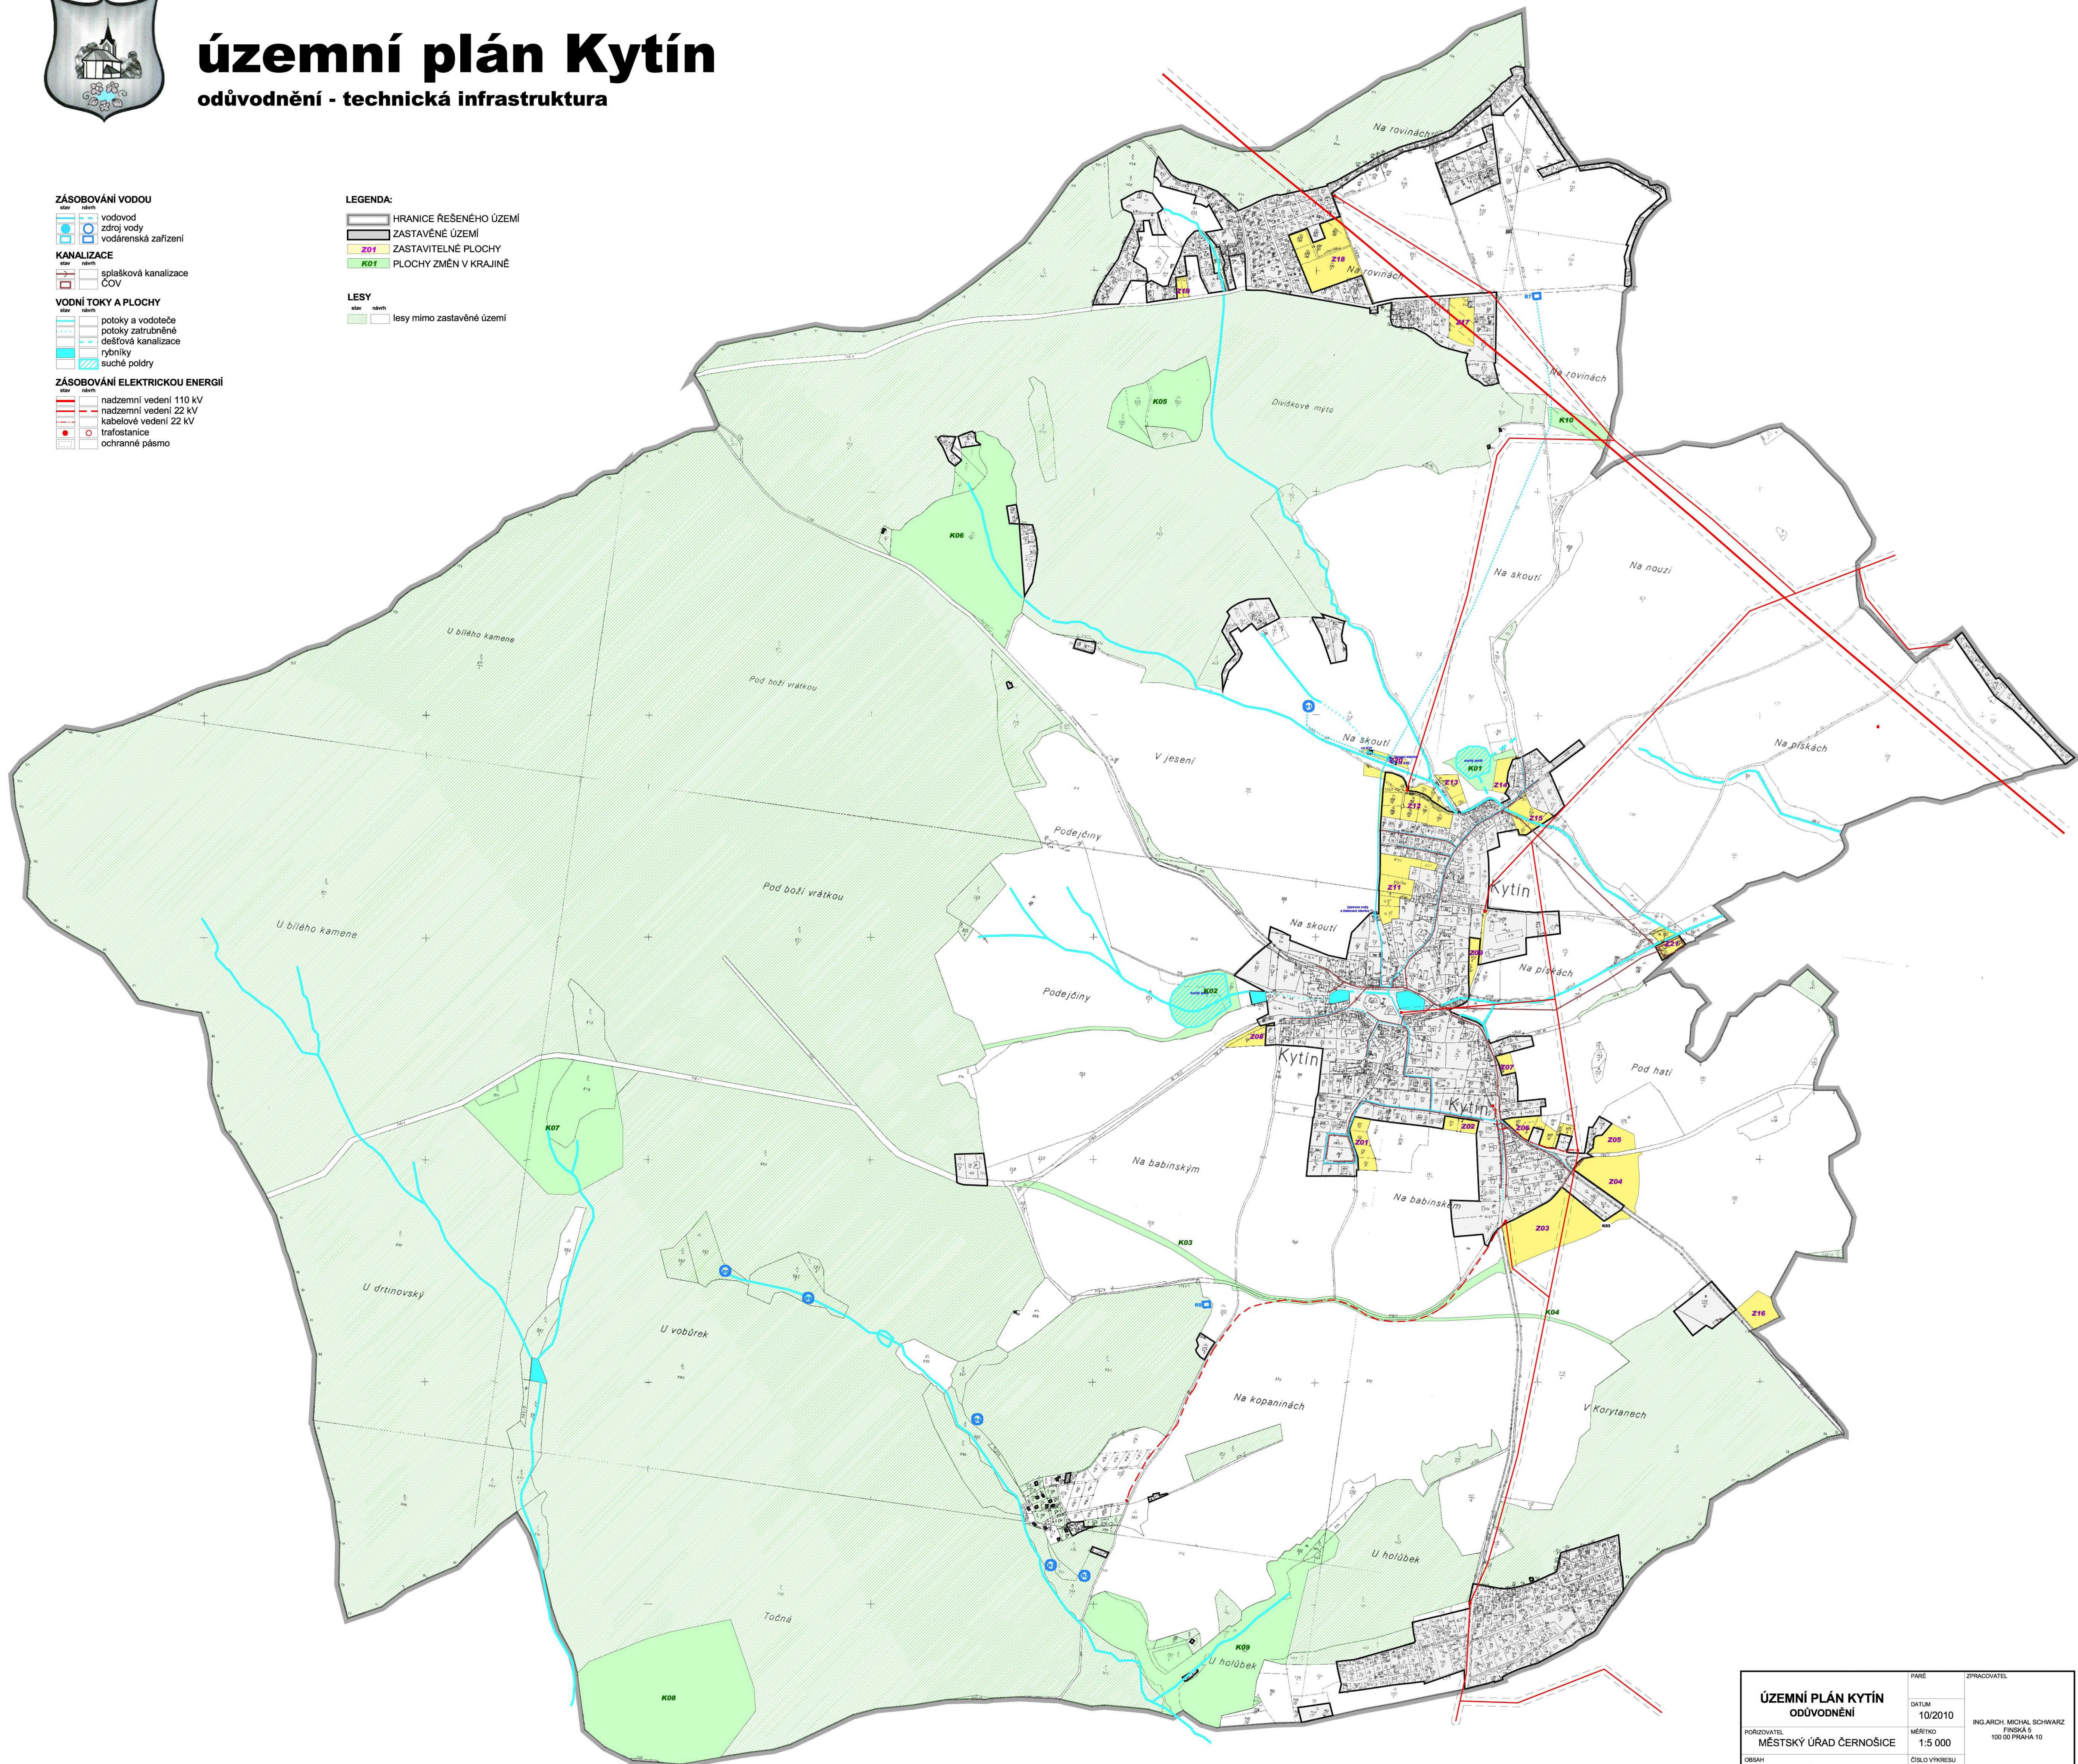

ÚZEMNÍ PLÁN KYTÍN ODŮVODNĚNÍ		PARCE	ZPRACOVATEL
PORIZOVATEL	MĚSTSKÝ ÚŘAD ČERNOŠICE	DATUM	10/2010
MĚŘITVO	1:5 000	ING. ARCH. MICHAL SCHWARZ	FINSKÁ 5 100 00 PRAHA 10
OBSAH	TECHNICKÁ INFRASTRUKTURA	ČÍSLO VÝKRESU	05